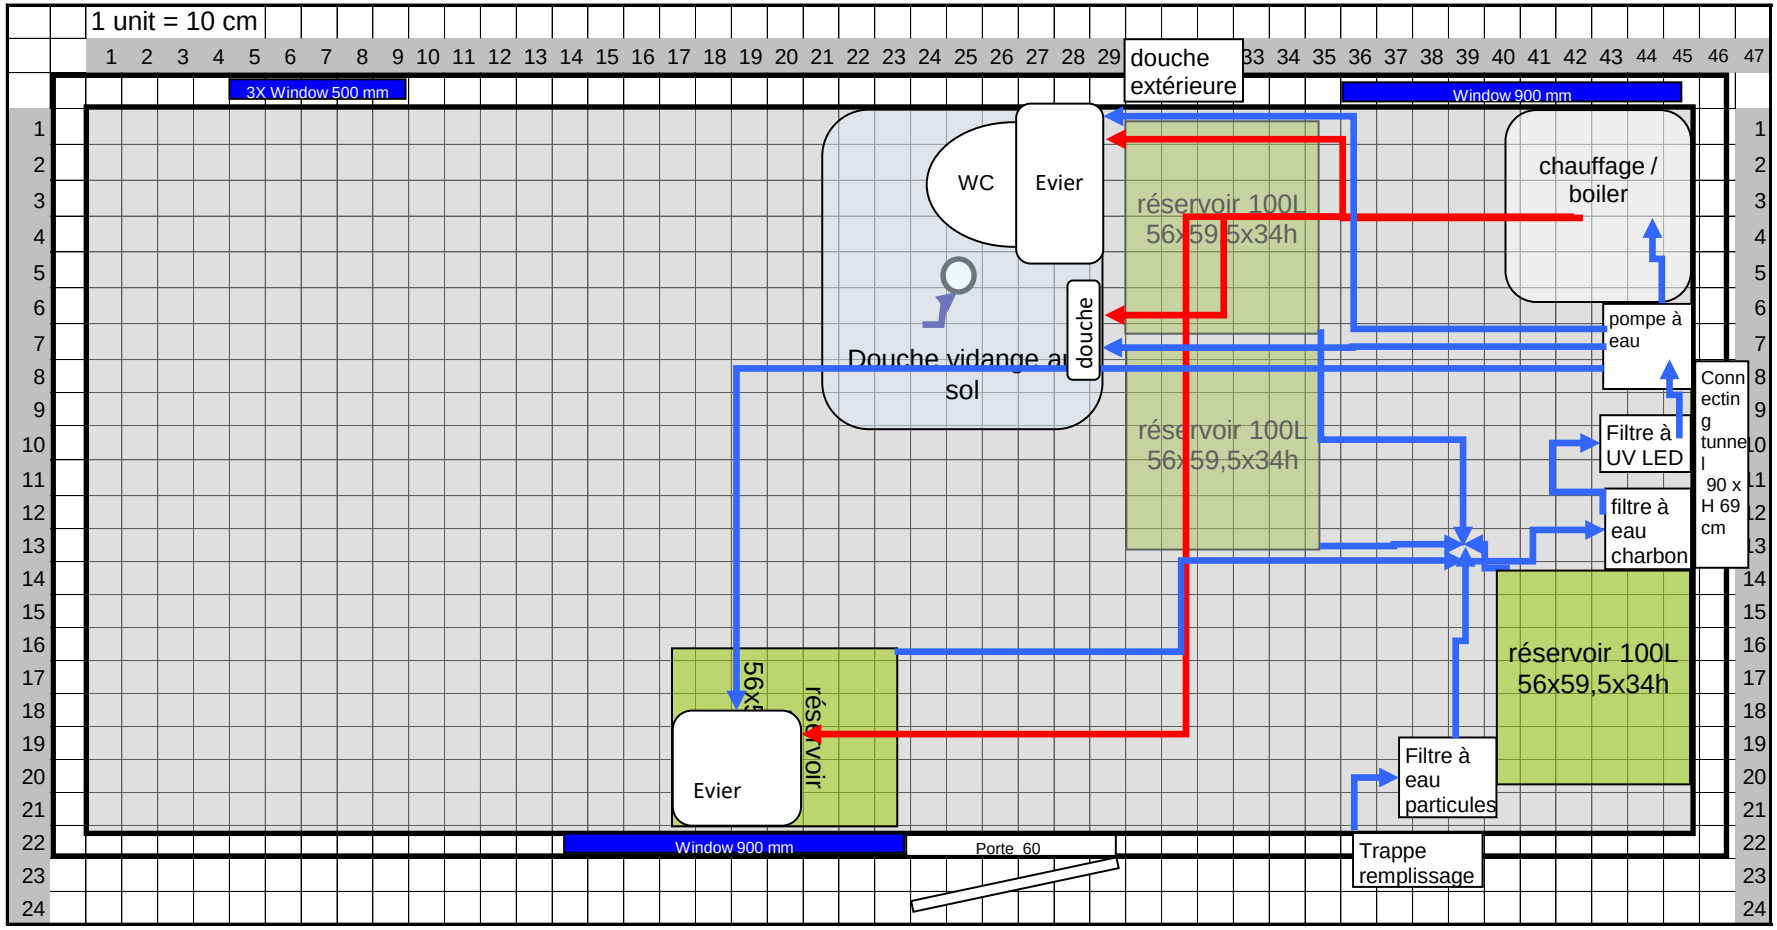
1 unit = 10 cm
3X Window 500 mm
douche extérieure
Window 900 mm
WC
Evier
réservoir 100L 56x59,5x34h
chauffage / boiler
douche
Douche vidange au sol
pompe à eau
Connecting tunnel 90 x H 69 cm
Filtre à UV LED
réservoir 100L 56x59,5x34h
filtre à eau charbon
réservoir 100L 56x59,5x34h
Evier
réservoir
Filtre à eau particules
Window 900 mm
Porte 60
Trappe remplissage